


ÚZEMNÍ PLÁN STANOVICE

Hlavní výkres

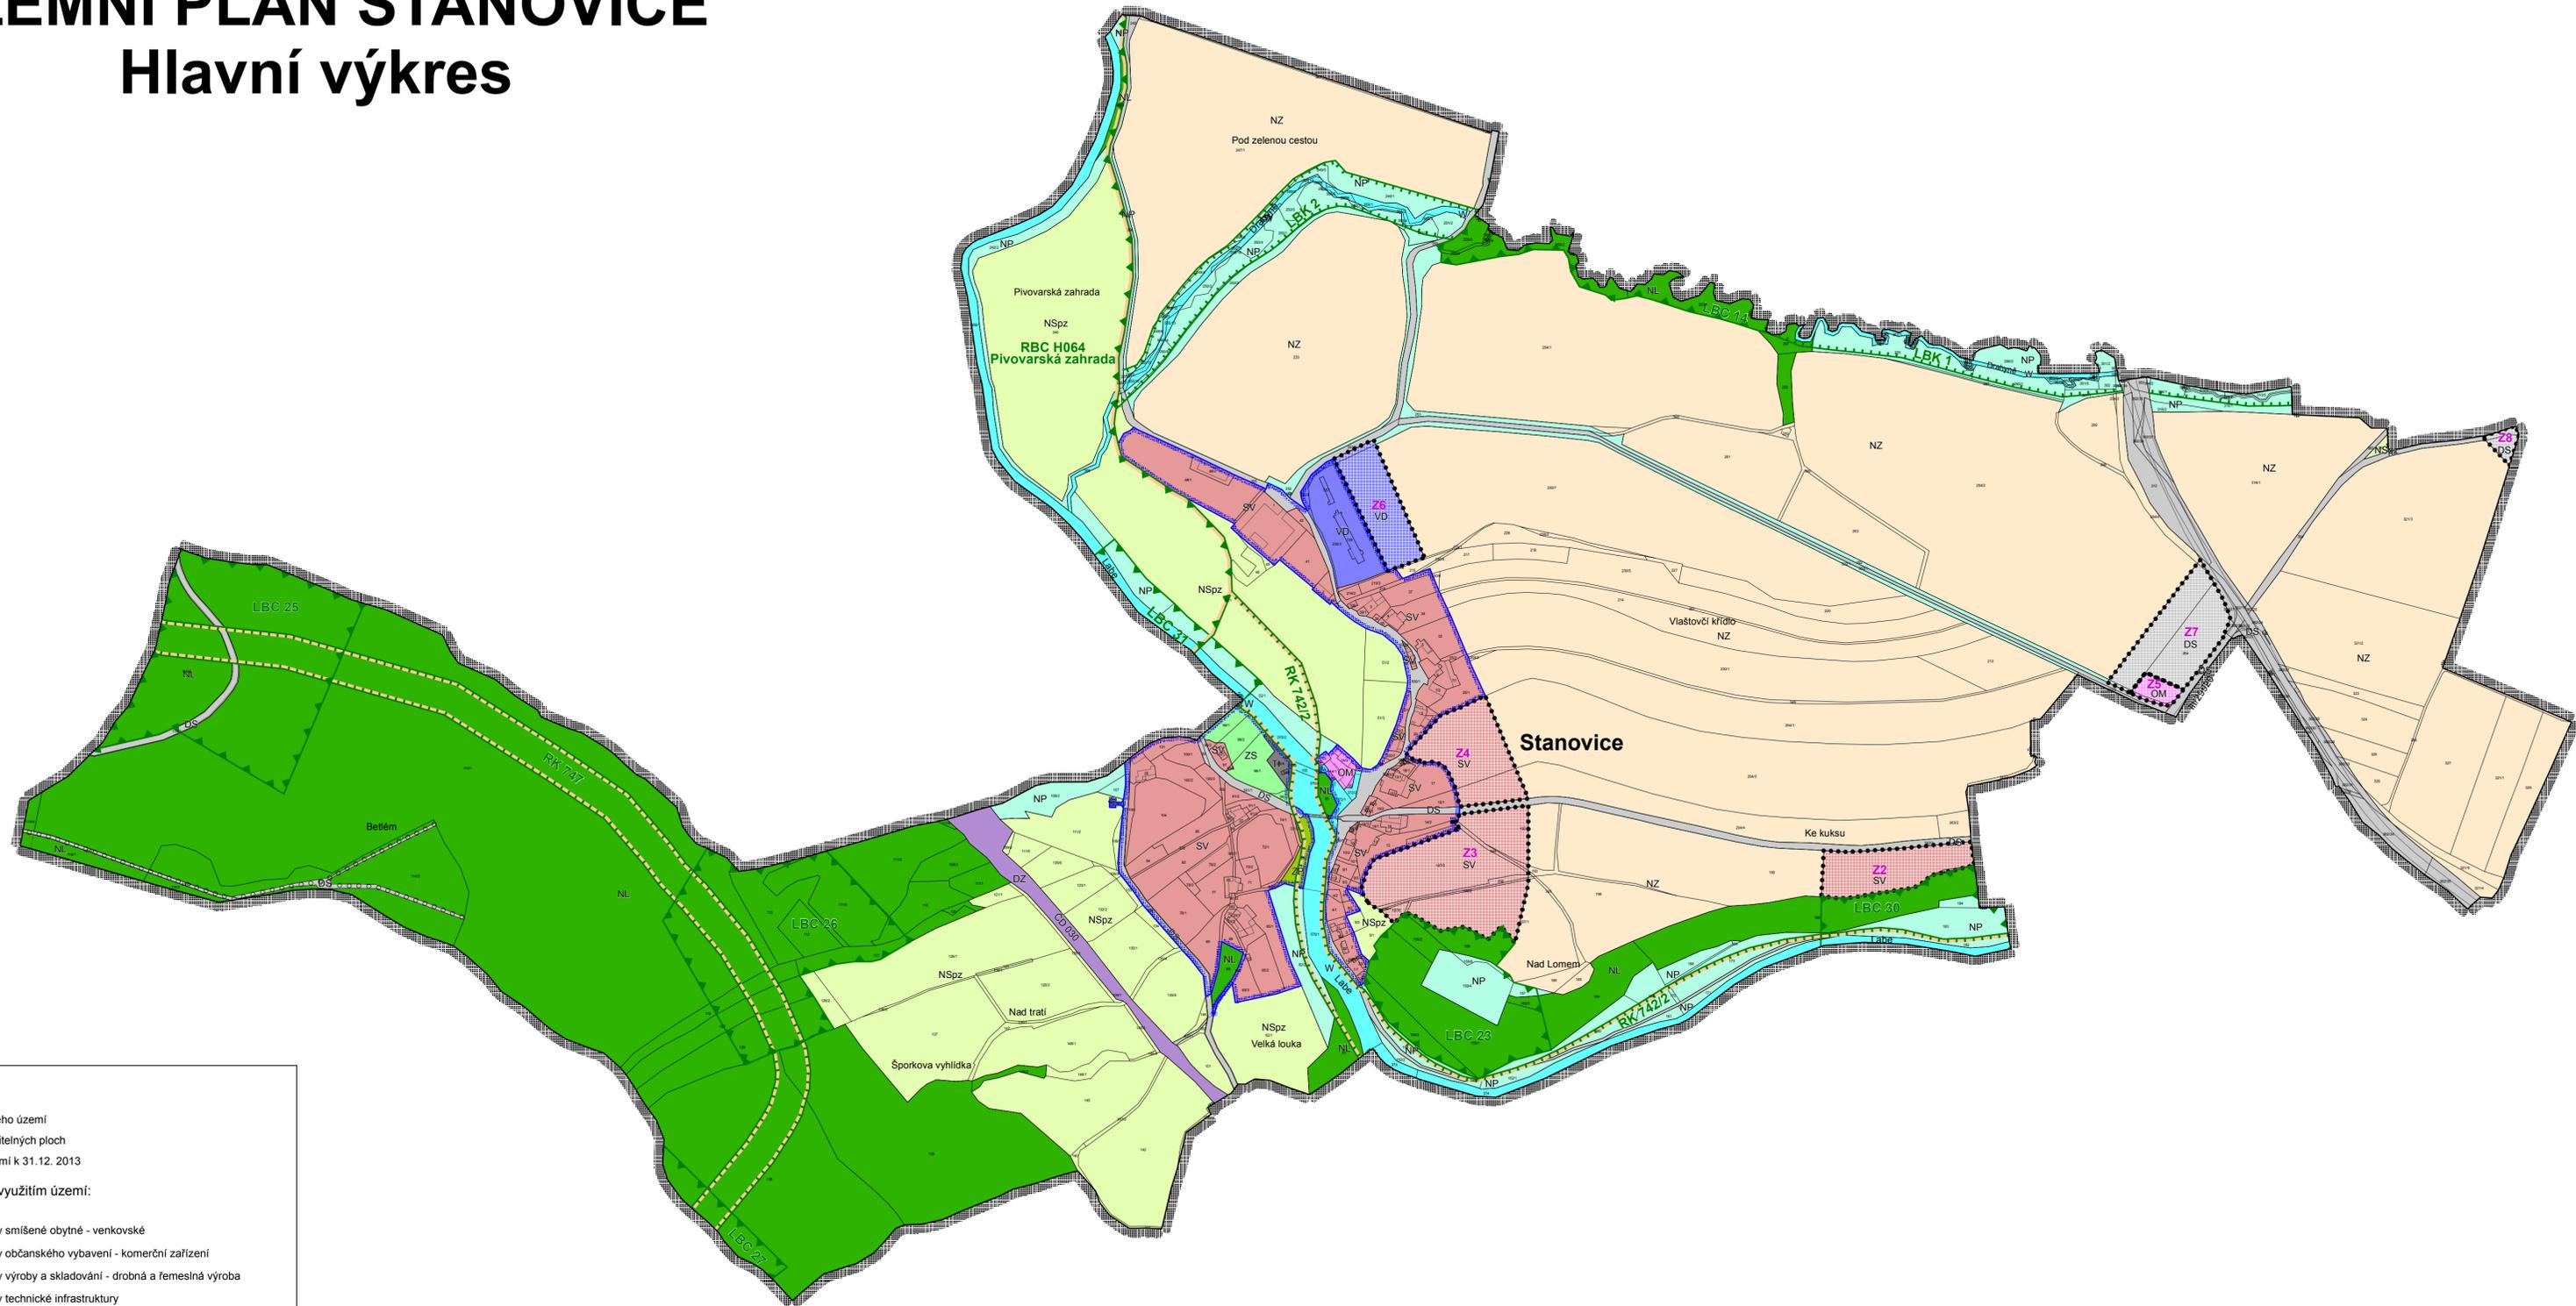

LEGENDA:

- hranice řešeného území
 - hranice zastavitelných ploch
 - zastavěné území k 31.12. 2013
- Plochy s rozdílným využitím území:**
- | | | |
|------|------|---|
| SV | SV | plochy smíšené obytné - venkovské |
| OM | OM | plochy občanského vybavení - komerční zařízení |
| VD | VD | plochy výroby a skladování - drobná a řemeslná výroba |
| TI | TI | plochy technické infrastruktury |
| ZS | ZS | zeleň soukromá a vyhrazená |
| ZP | ZP | zeleň přírodního charakteru |
| W | W | plochy vodní a vodohospodářské |
| NZ | NZ | plochy zemědělské |
| NL | NL | plochy lesní |
| NP | NP | plochy přírodní |
| NSpZ | NSpZ | plochy smíšené nezastavěného území - přírodní, zemědělské |
| DZ | DZ | plochy dopravní infrastruktury - železniční |
| DS | DS | plochy dopravní infrastruktury - silniční |

- Územní systém ekologické stability**
- lokální biocentrum
 - lokální biokoridor
 - regionální biocentrum
 - regionální biokoridor

projektant: Ing. arch. Karel Novotný		Ing. arch. K. Novotný autORIZOVANÝ ARCHITEKT Brožíkova 1684 Hradec Králové 12	
objednatel: Obec Stanovice			
pořizovatel: Městský úřad Dvůr Králové nad Labem		datum: září 2014	měřítko: 1: 5000
ÚZEMNÍ PLÁN STANOVICE			2
Hlavní výkres			Stoic pan: