


ÚZEMNÍ PLÁN STANOVICE

Technická infrastruktura

- energetika, telekomunikace

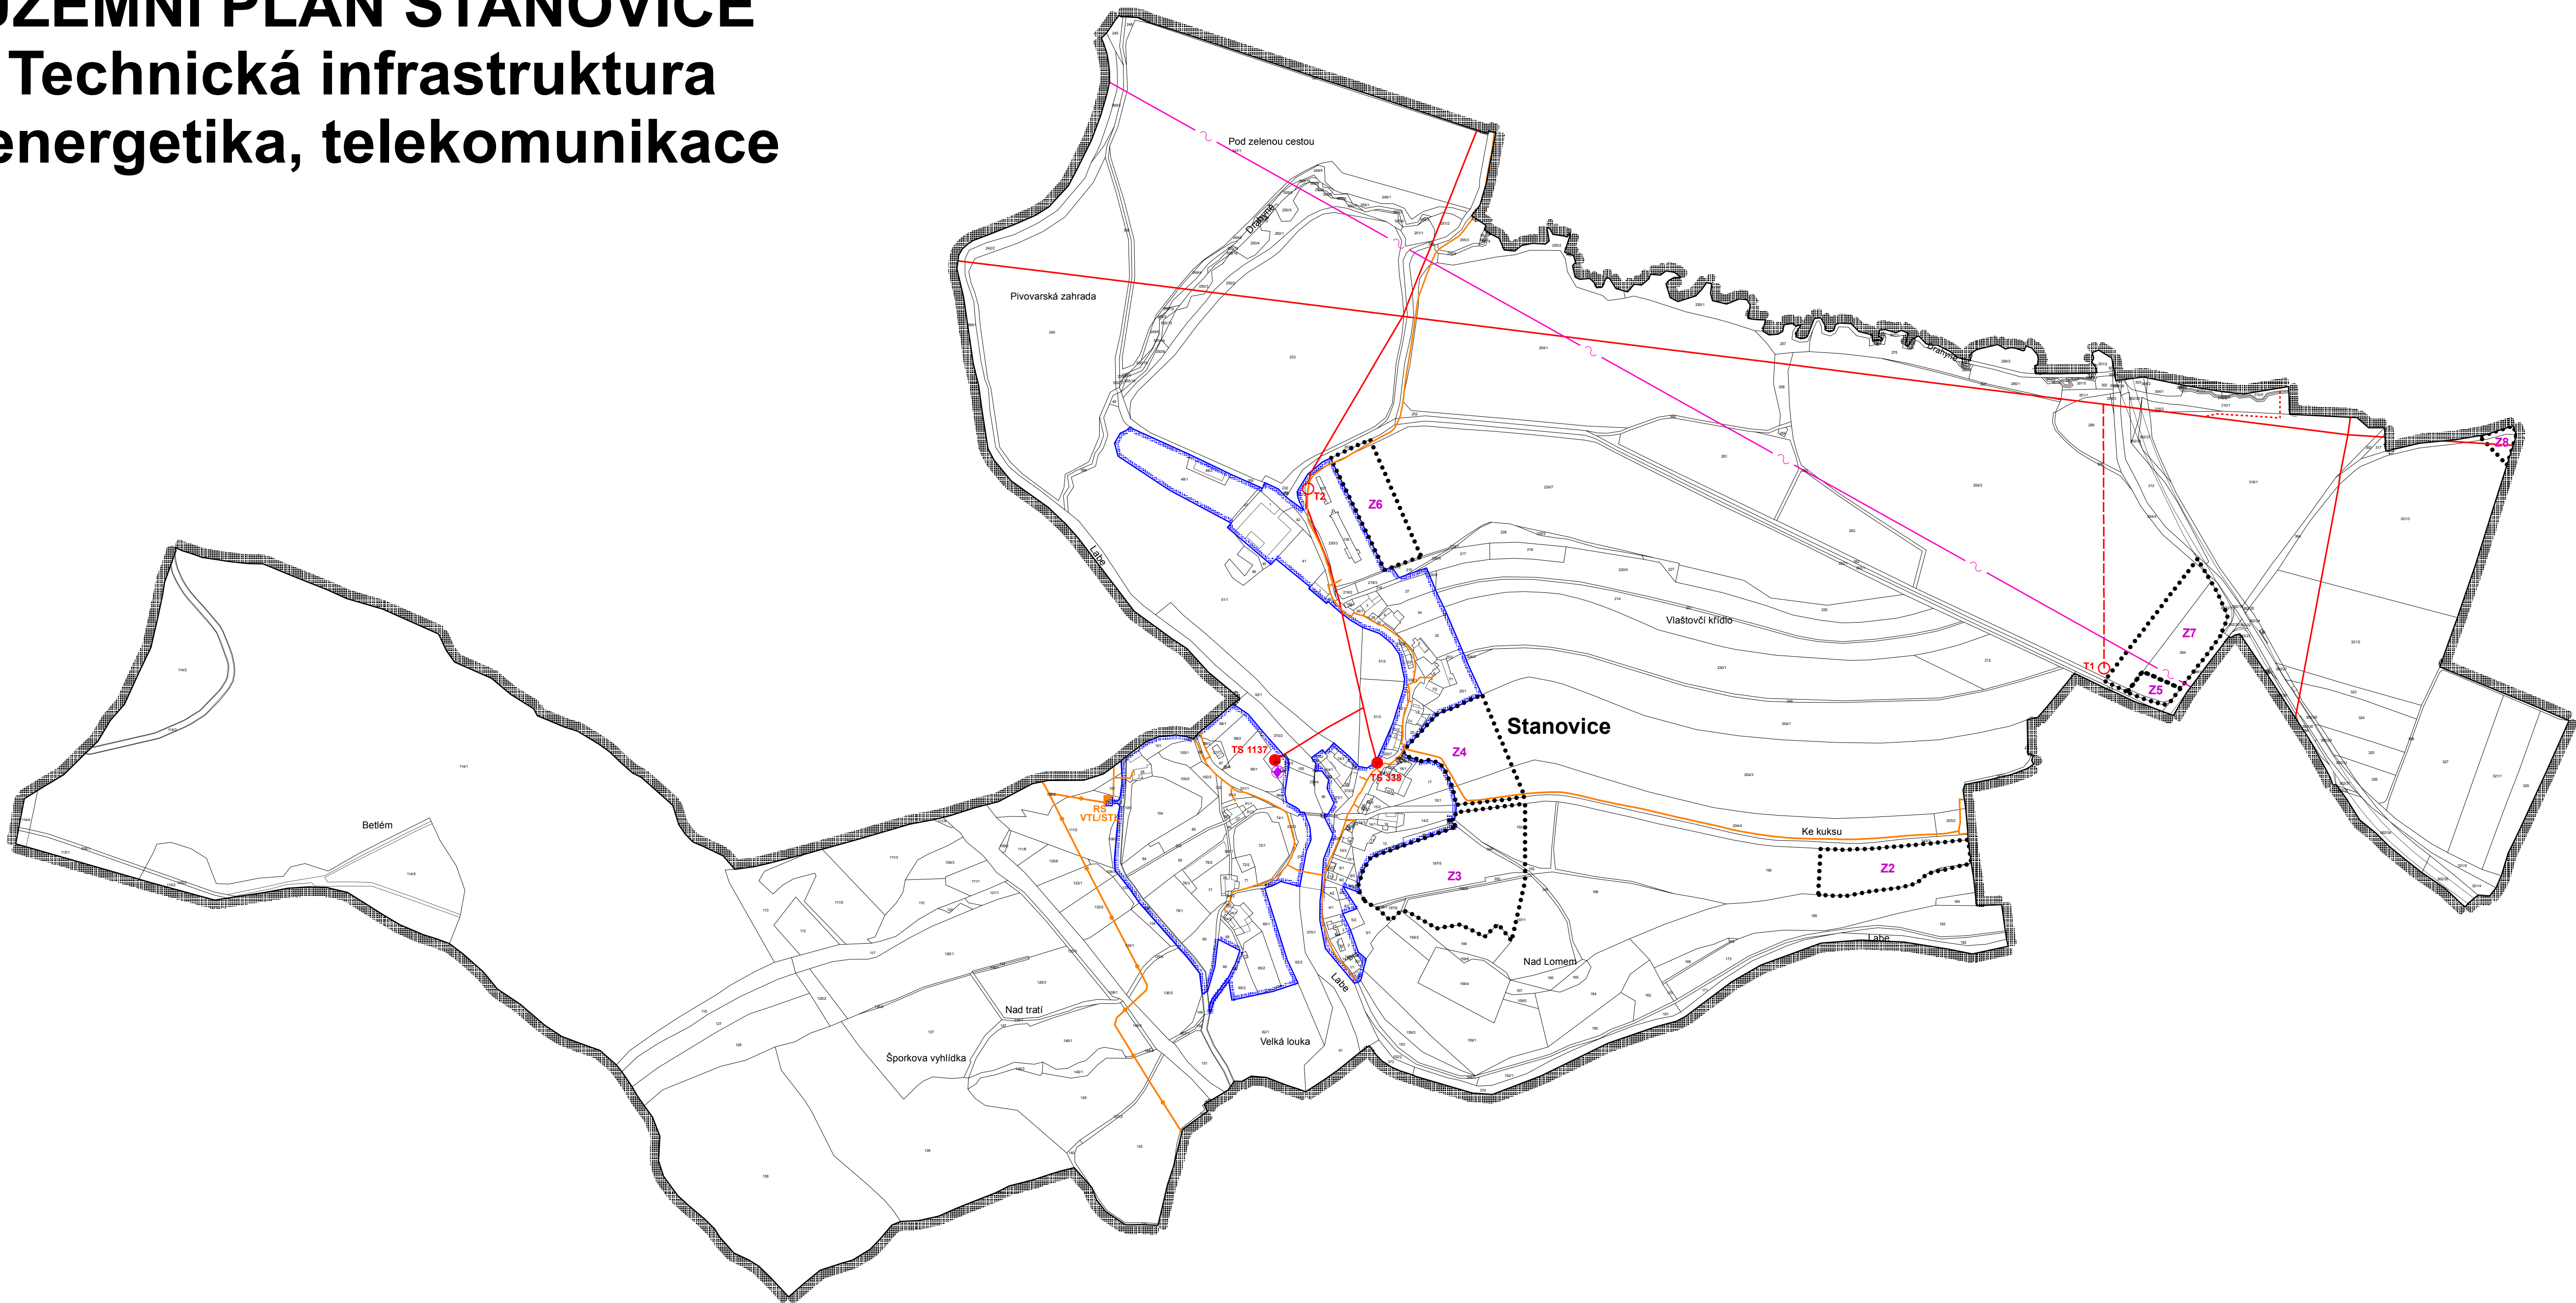

LEGENDA:

- hranice řešeného území
- zastavitelné plochy
- zastavěné území k 31.12. 2013
- stav

návrh
- nadzemní vedení VN el.energie
- zemní vedení VN el.energie
- el.stanice VN/NN
- malá vodní elektrárna
- vysokotlaký plynovod
- středotlaký plynovod
- VTL/STL regulační stanice plynu
- radioreléová trasa

projektant: Ing.arch. Karel Novotný		Ing.arch. K. Novotný autorizovaný architekt Brožíkova 1684 Hradec Králové 12	
objednatel: Obec Stanovice			
pořizovatel: Městský úřad Dvůr Králové nad Labem		datum: září 2014	měřítko: 1: 5000
ÚZEMNÍ PLÁN STANOVICE			4
Technická infrastruktura - energetika, telekomunikace			číslo paré: