


ÚZEMNÍ PLÁN STANOVICE

Výkres širších vztahů

1 : 50 000

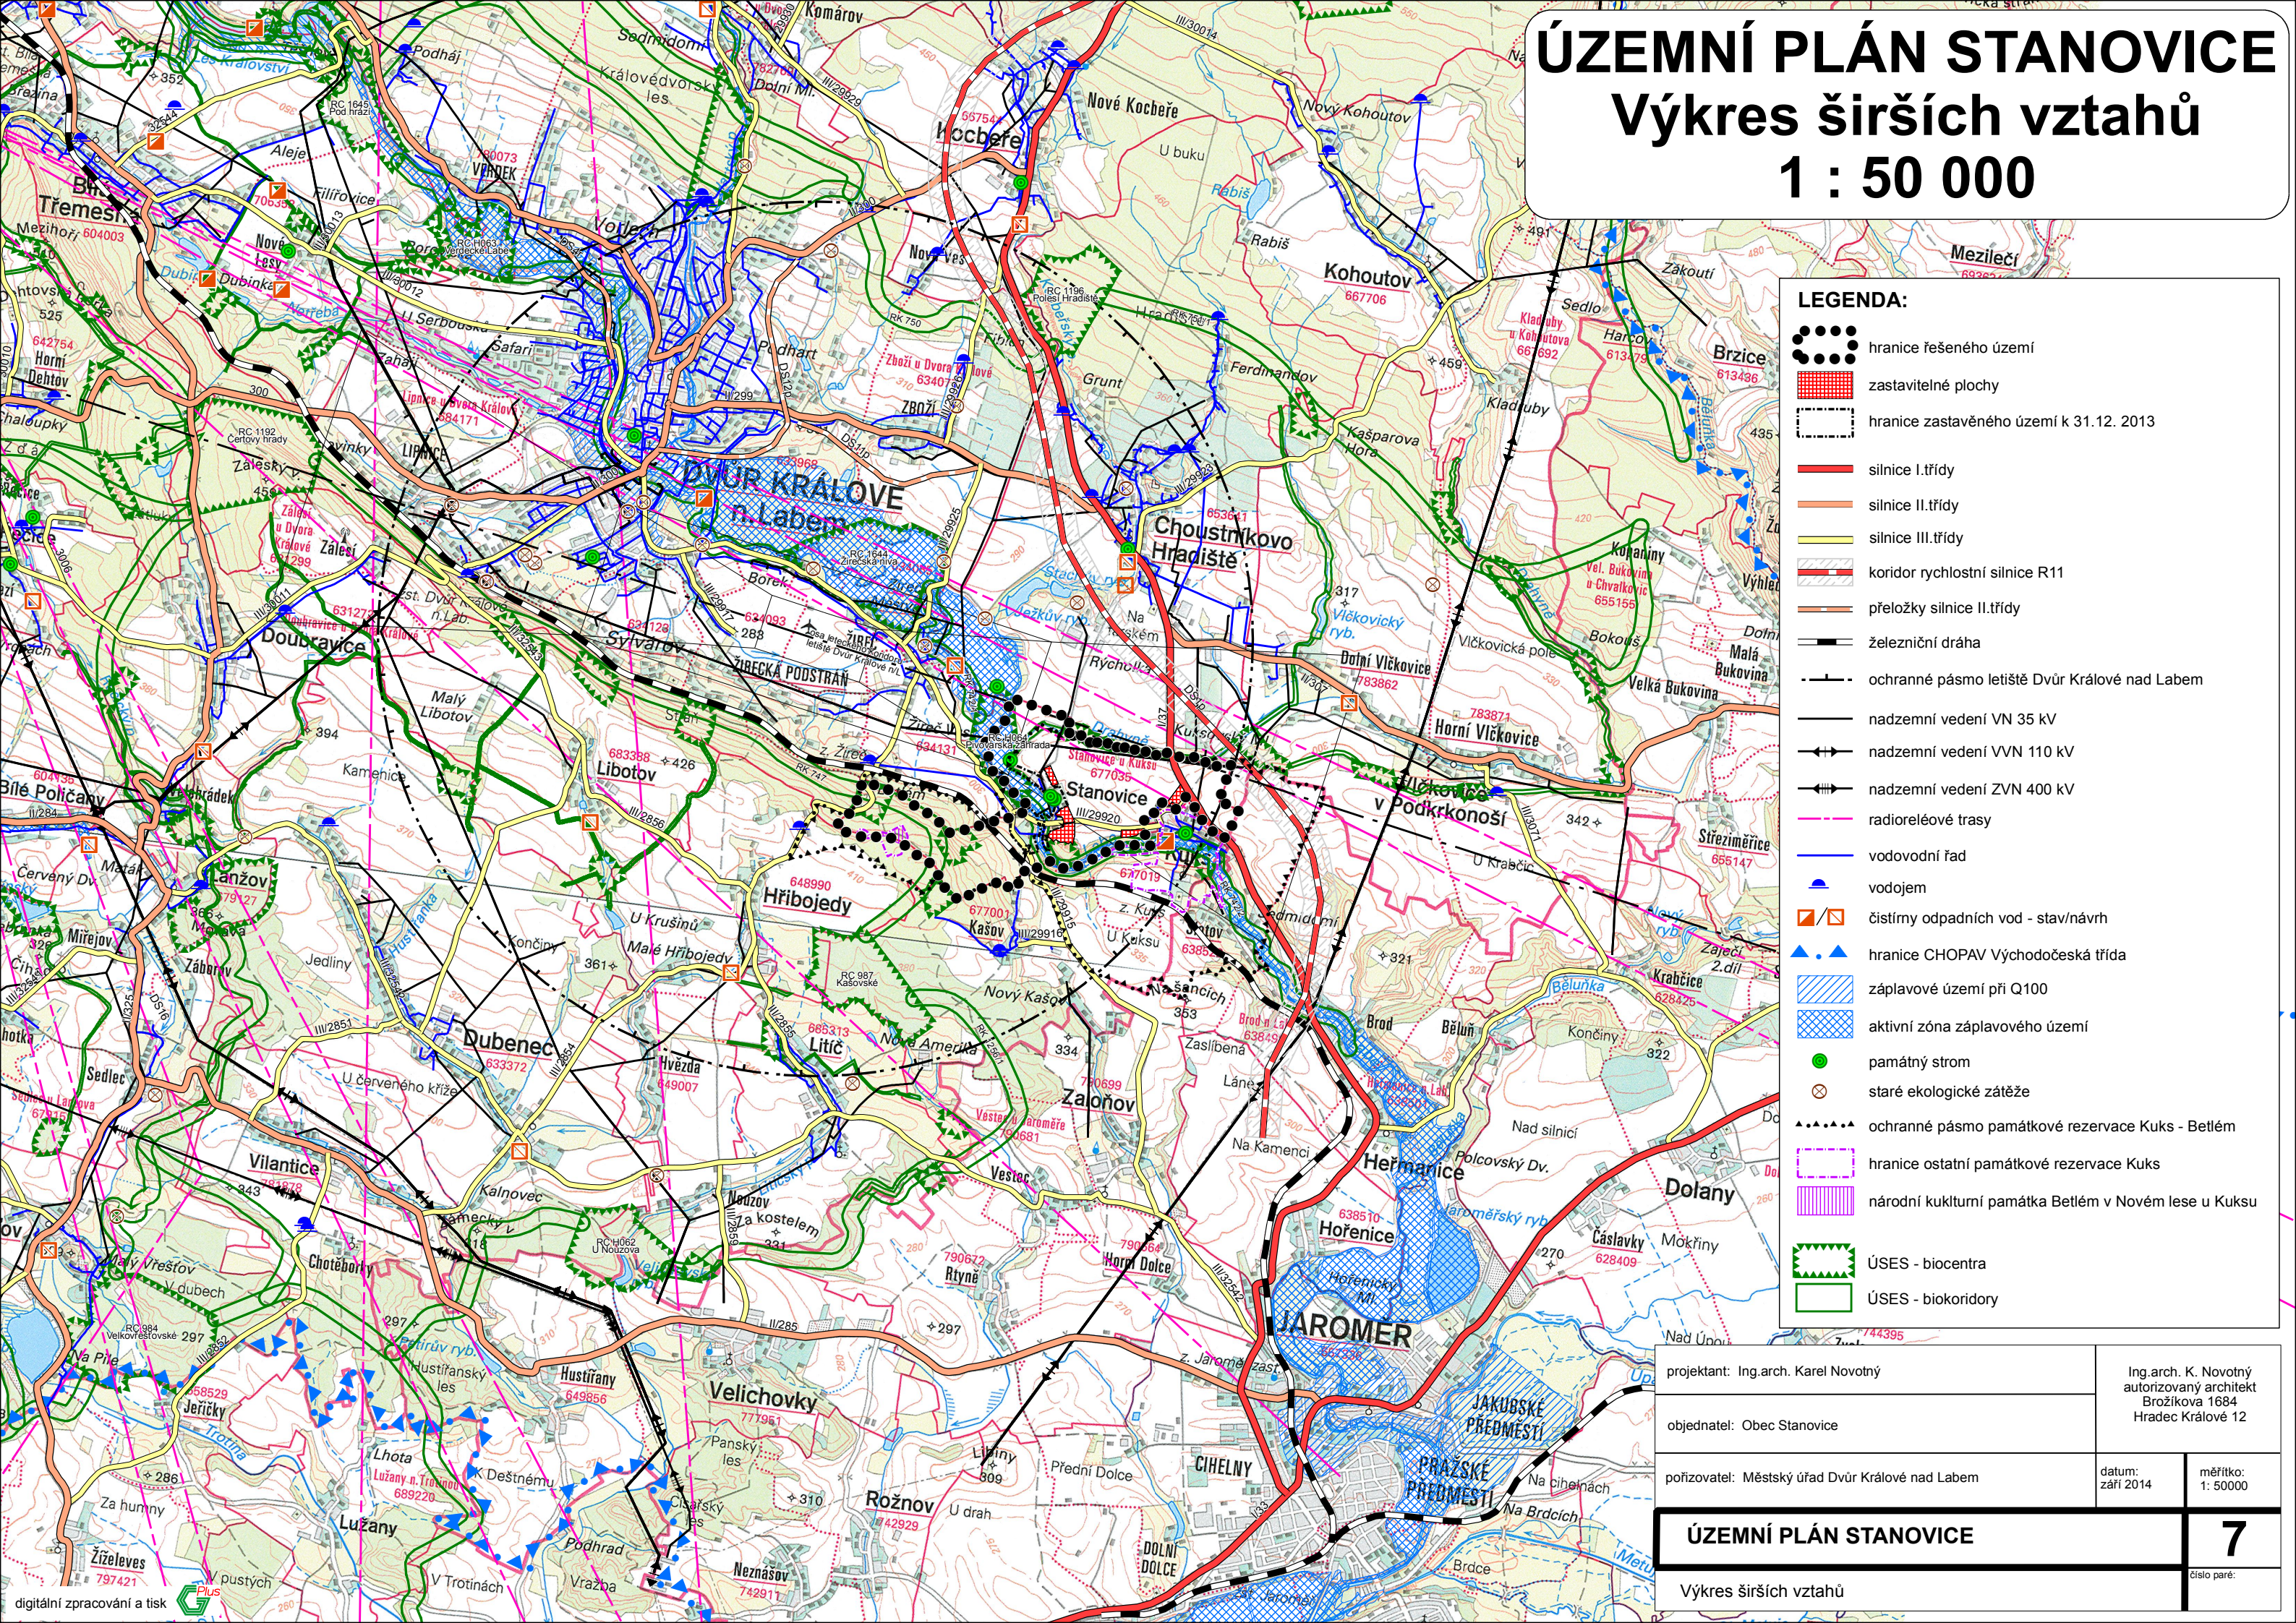

LEGENDA:

- hranice řešeného území
- ▨ zastavitelné plochy
- ▭ hranice zastavěného území k 31.12. 2013
- silnice I.třídy
- silnice II.třídy
- silnice III.třídy
- koridor rychlostní silnice R11
- přeložky silnice II.třídy
- železniční dráha
- ochranné pásmo letiště Dvůr Králové nad Labem
- nadzemní vedení VN 35 kV
- nadzemní vedení VVN 110 kV
- nadzemní vedení ZVN 400 kV
- radioreléové trasy
- vodovodní řad
- vodojem
- čistírny odpadních vod - stav/návrh
- hranice CHOPAV Východočeská třída
- ▨ záplavové území při Q100
- ▨ aktivní zóna záplavového území
- památný strom
- ⊗ staré ekologické zátěže
- ochranné pásmo památkové rezervace Kuks - Betlém
- ▭ hranice ostatní památkové rezervace Kuks
- ▨ národní kulturní památka Betlém v Novém lese u Kuksu
- ▨ ÚSES - biocentra
- ▨ ÚSES - biokoridory

projektant: Ing.arch. Karel Novotný		Ing.arch. K. Novotný autorizovaný architekt Brožíkova 1684 Hradec Králové 12	
objednatel: Obec Stanovice			
pořizovatel: Městský úřad Dvůr Králové nad Labem		datum: září 2014	měřítko: 1: 50000
ÚZEMNÍ PLÁN STANOVICE			7
Výkres širších vztahů			číslo paré: